



CANTABRIA
INMOBILIARIA


WEST PRADO - SAN ISIDRO





Amplitud, claridad y diseño contemporáneo en San Isidro.

Depas de 3 Ambientes

 80 m² a 137 m²

 Av. Javier Prado Oeste 1910 cruce con Pershing

Áreas sociales

 Lobby

 Coworking

 Sala de niños

 Zona Parrilla

 Piscina


 Zona Bicicletas

 SUM

 Terraza Gourmet

 Sala audiovisual

📍 Av. Javier Prado Oeste 1910 & Pershing

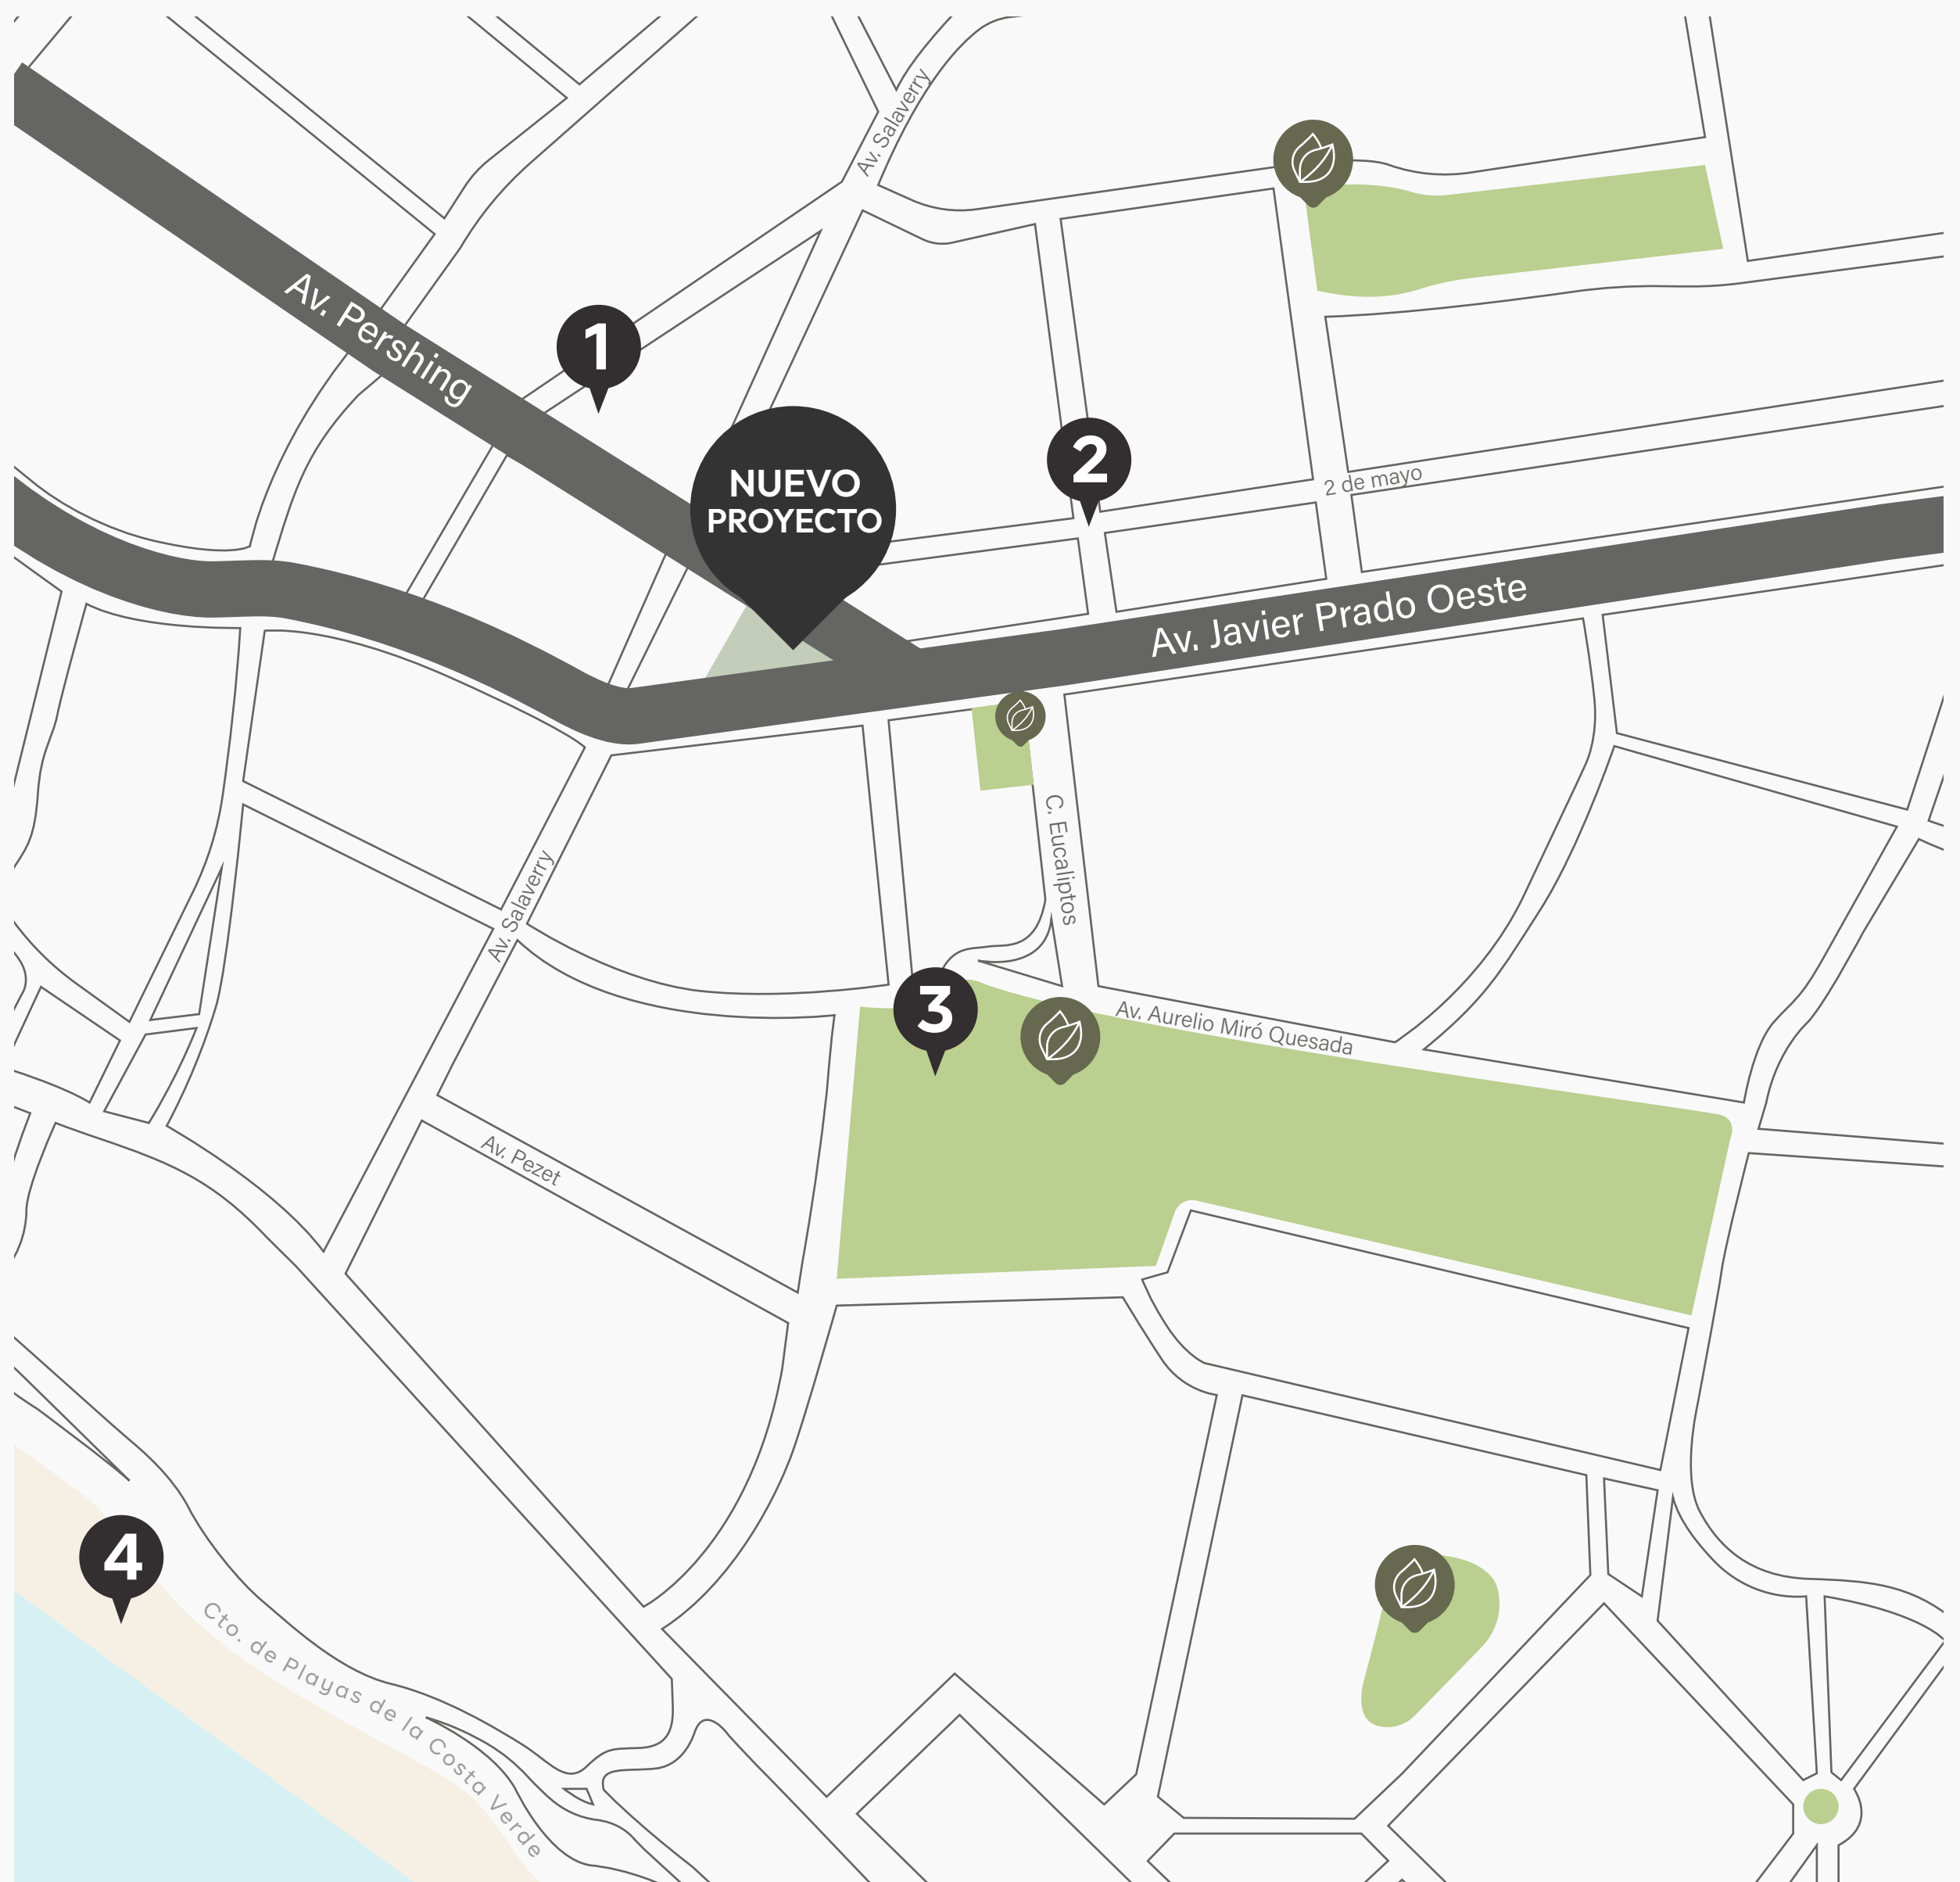

1. La avenida Salaverry

A solo unos pasos de casa, el punto de partida ideal para una vida conectada. Muy cerca encontrarás todo lo que necesitas: la Universidad del Pacífico, la UPC y Plaza Vea para las compras del día a día. Una ubicación que combina practicidad y estilo.

2. Dos de mayo

A pocos minutos, una avenida que invita a disfrutar. Restaurantes con variedad gastronómica, tiendas exclusivas y el clásico Wong, donde hacer las compras de la casa se vuelven parte de la experiencia.

3. Lima Golf Club

El equilibrio perfecto entre naturaleza y ciudad. Ideal para salir a correr, pedalear o simplemente desconectarte entre áreas verdes que inspiran bienestar y armonía.


4. Malecón

Contemplar atardeceres espectaculares y disfrutar de una experiencia de compras que combina exclusividad y variedad económica. Un lugar donde cada paseo se transforma en un momento memorable, lleno de estilo y emoción.

AT: 137 m²


3 Dormitorios

AO: 137 m²

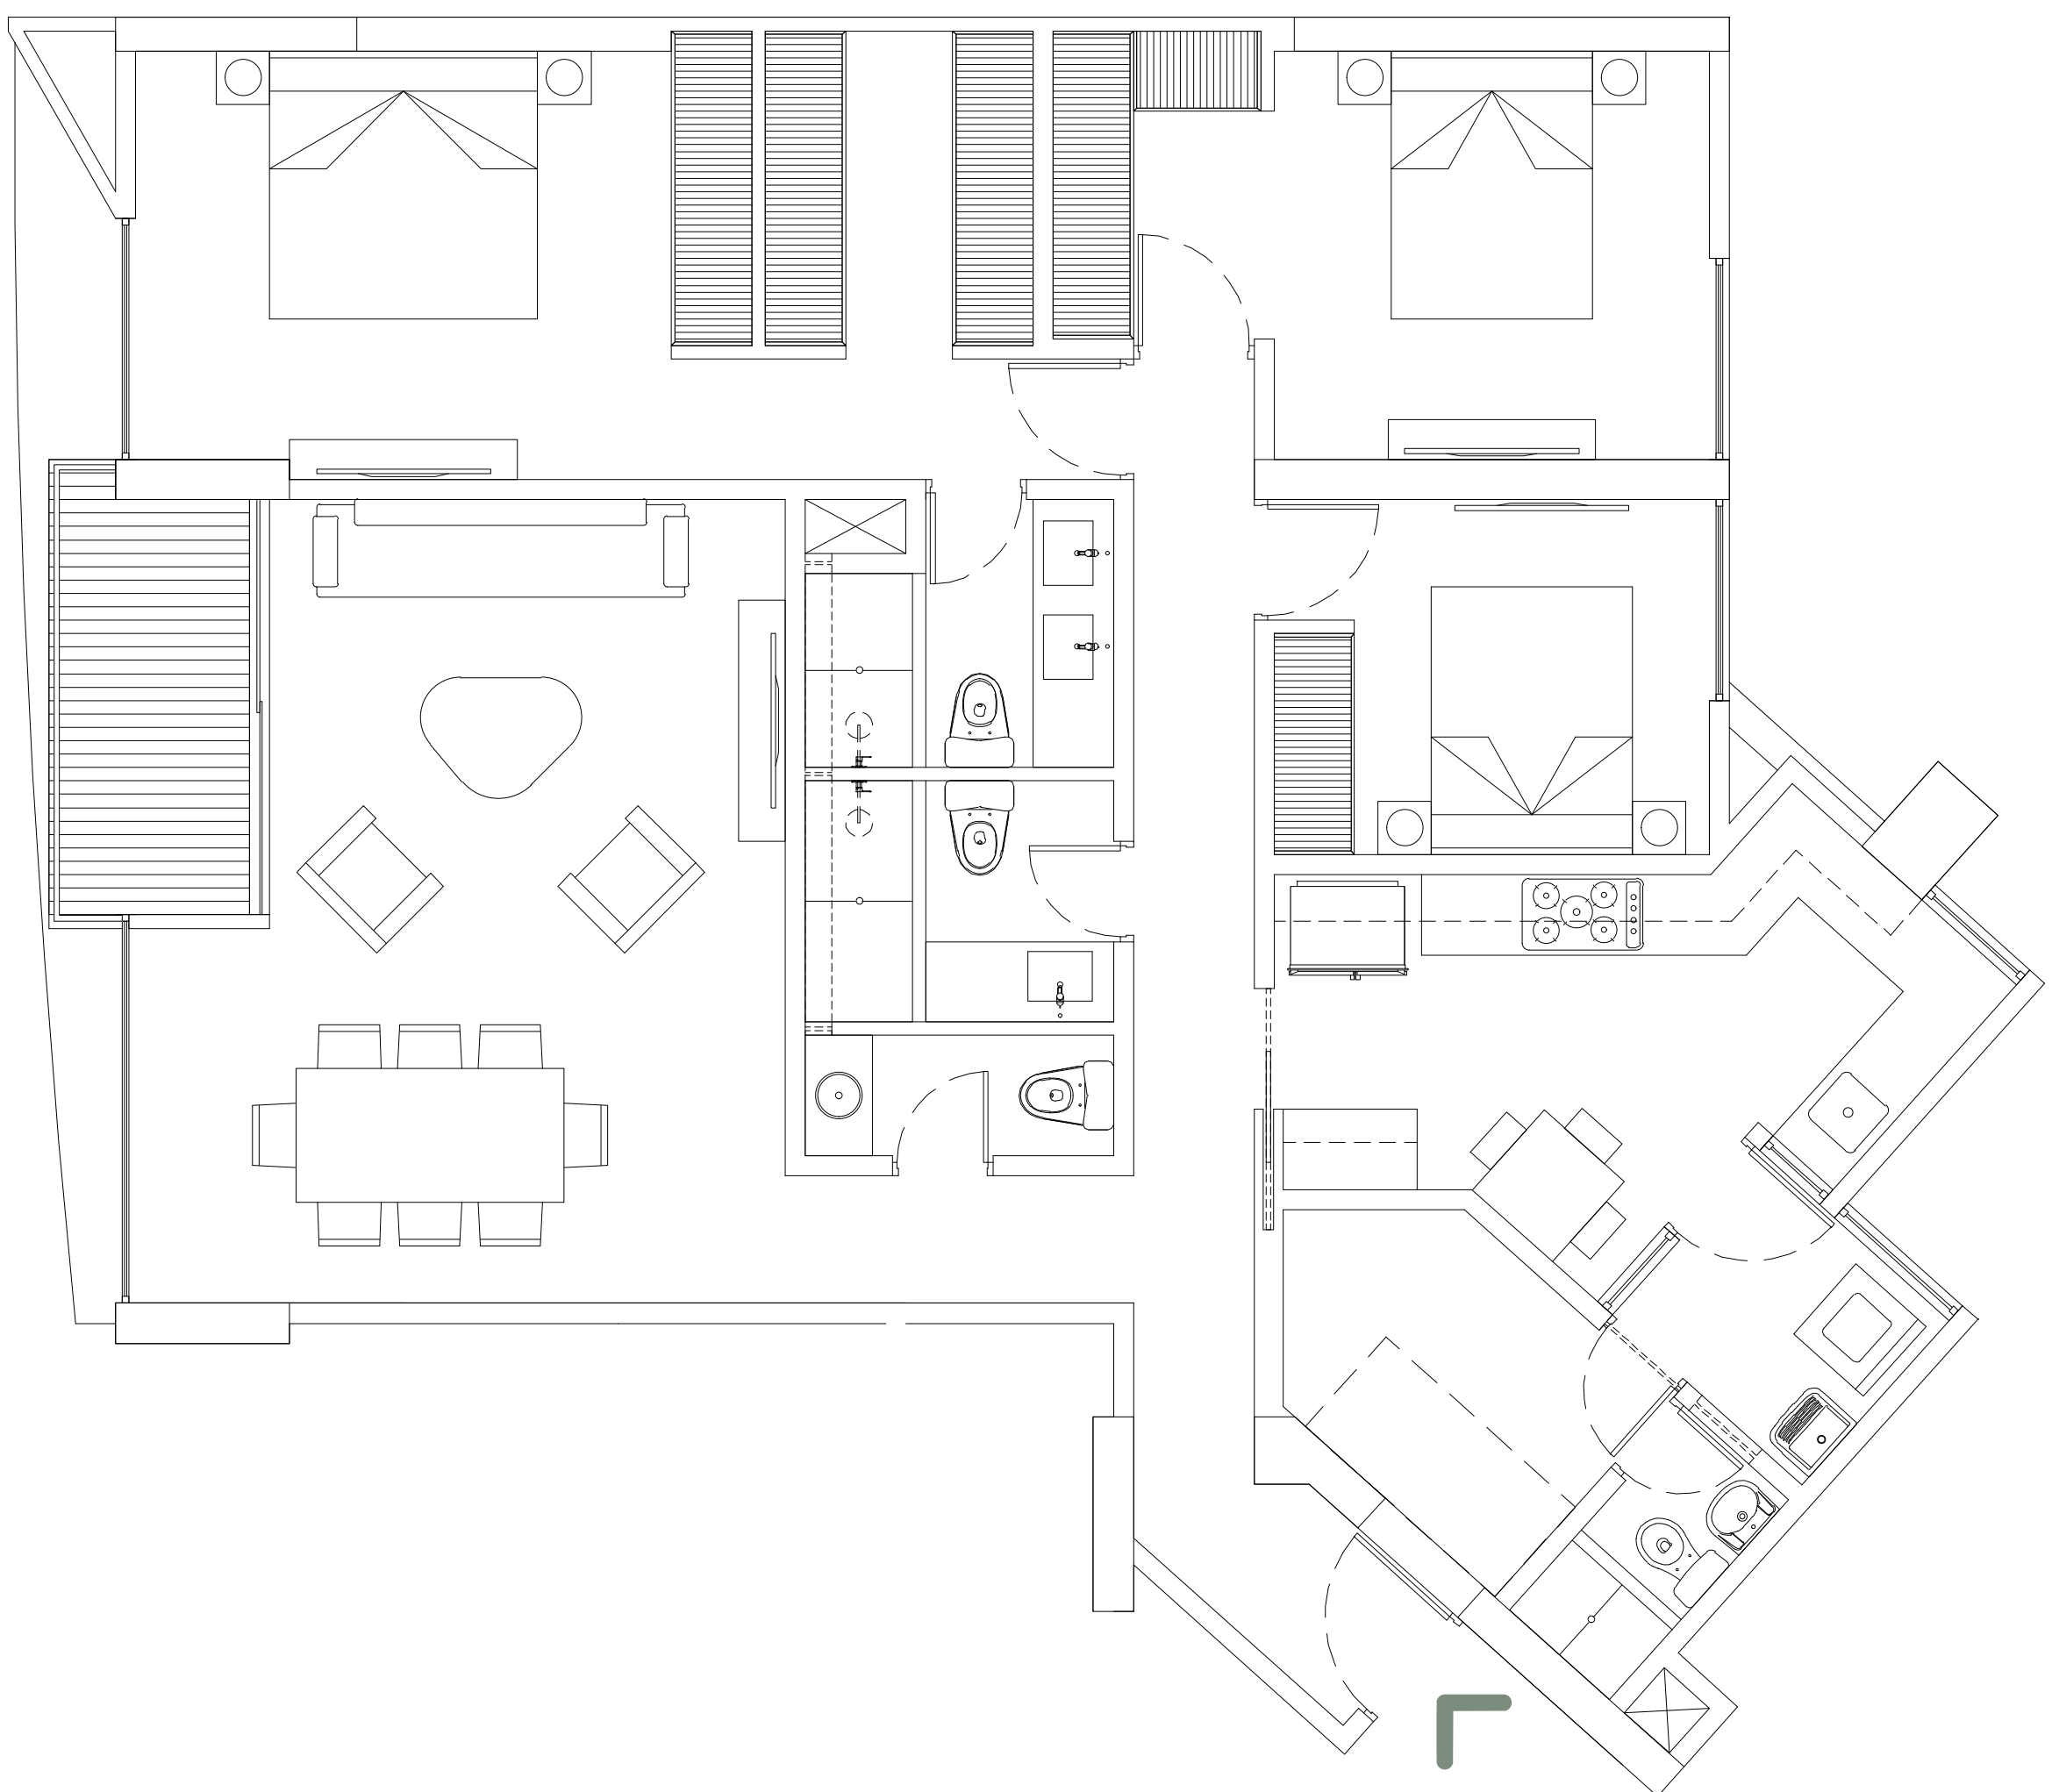

TIPO X01


*Imágenes, distribución y acabados referenciales sujetas a cambio según diseño del proyecto.

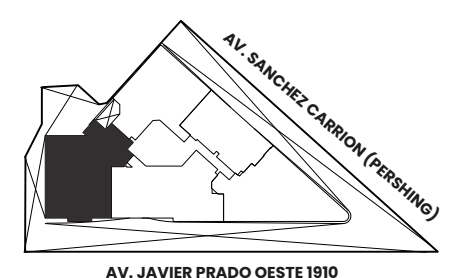

AT: 130 m²


3 Dormitorios

AO: 130 m²

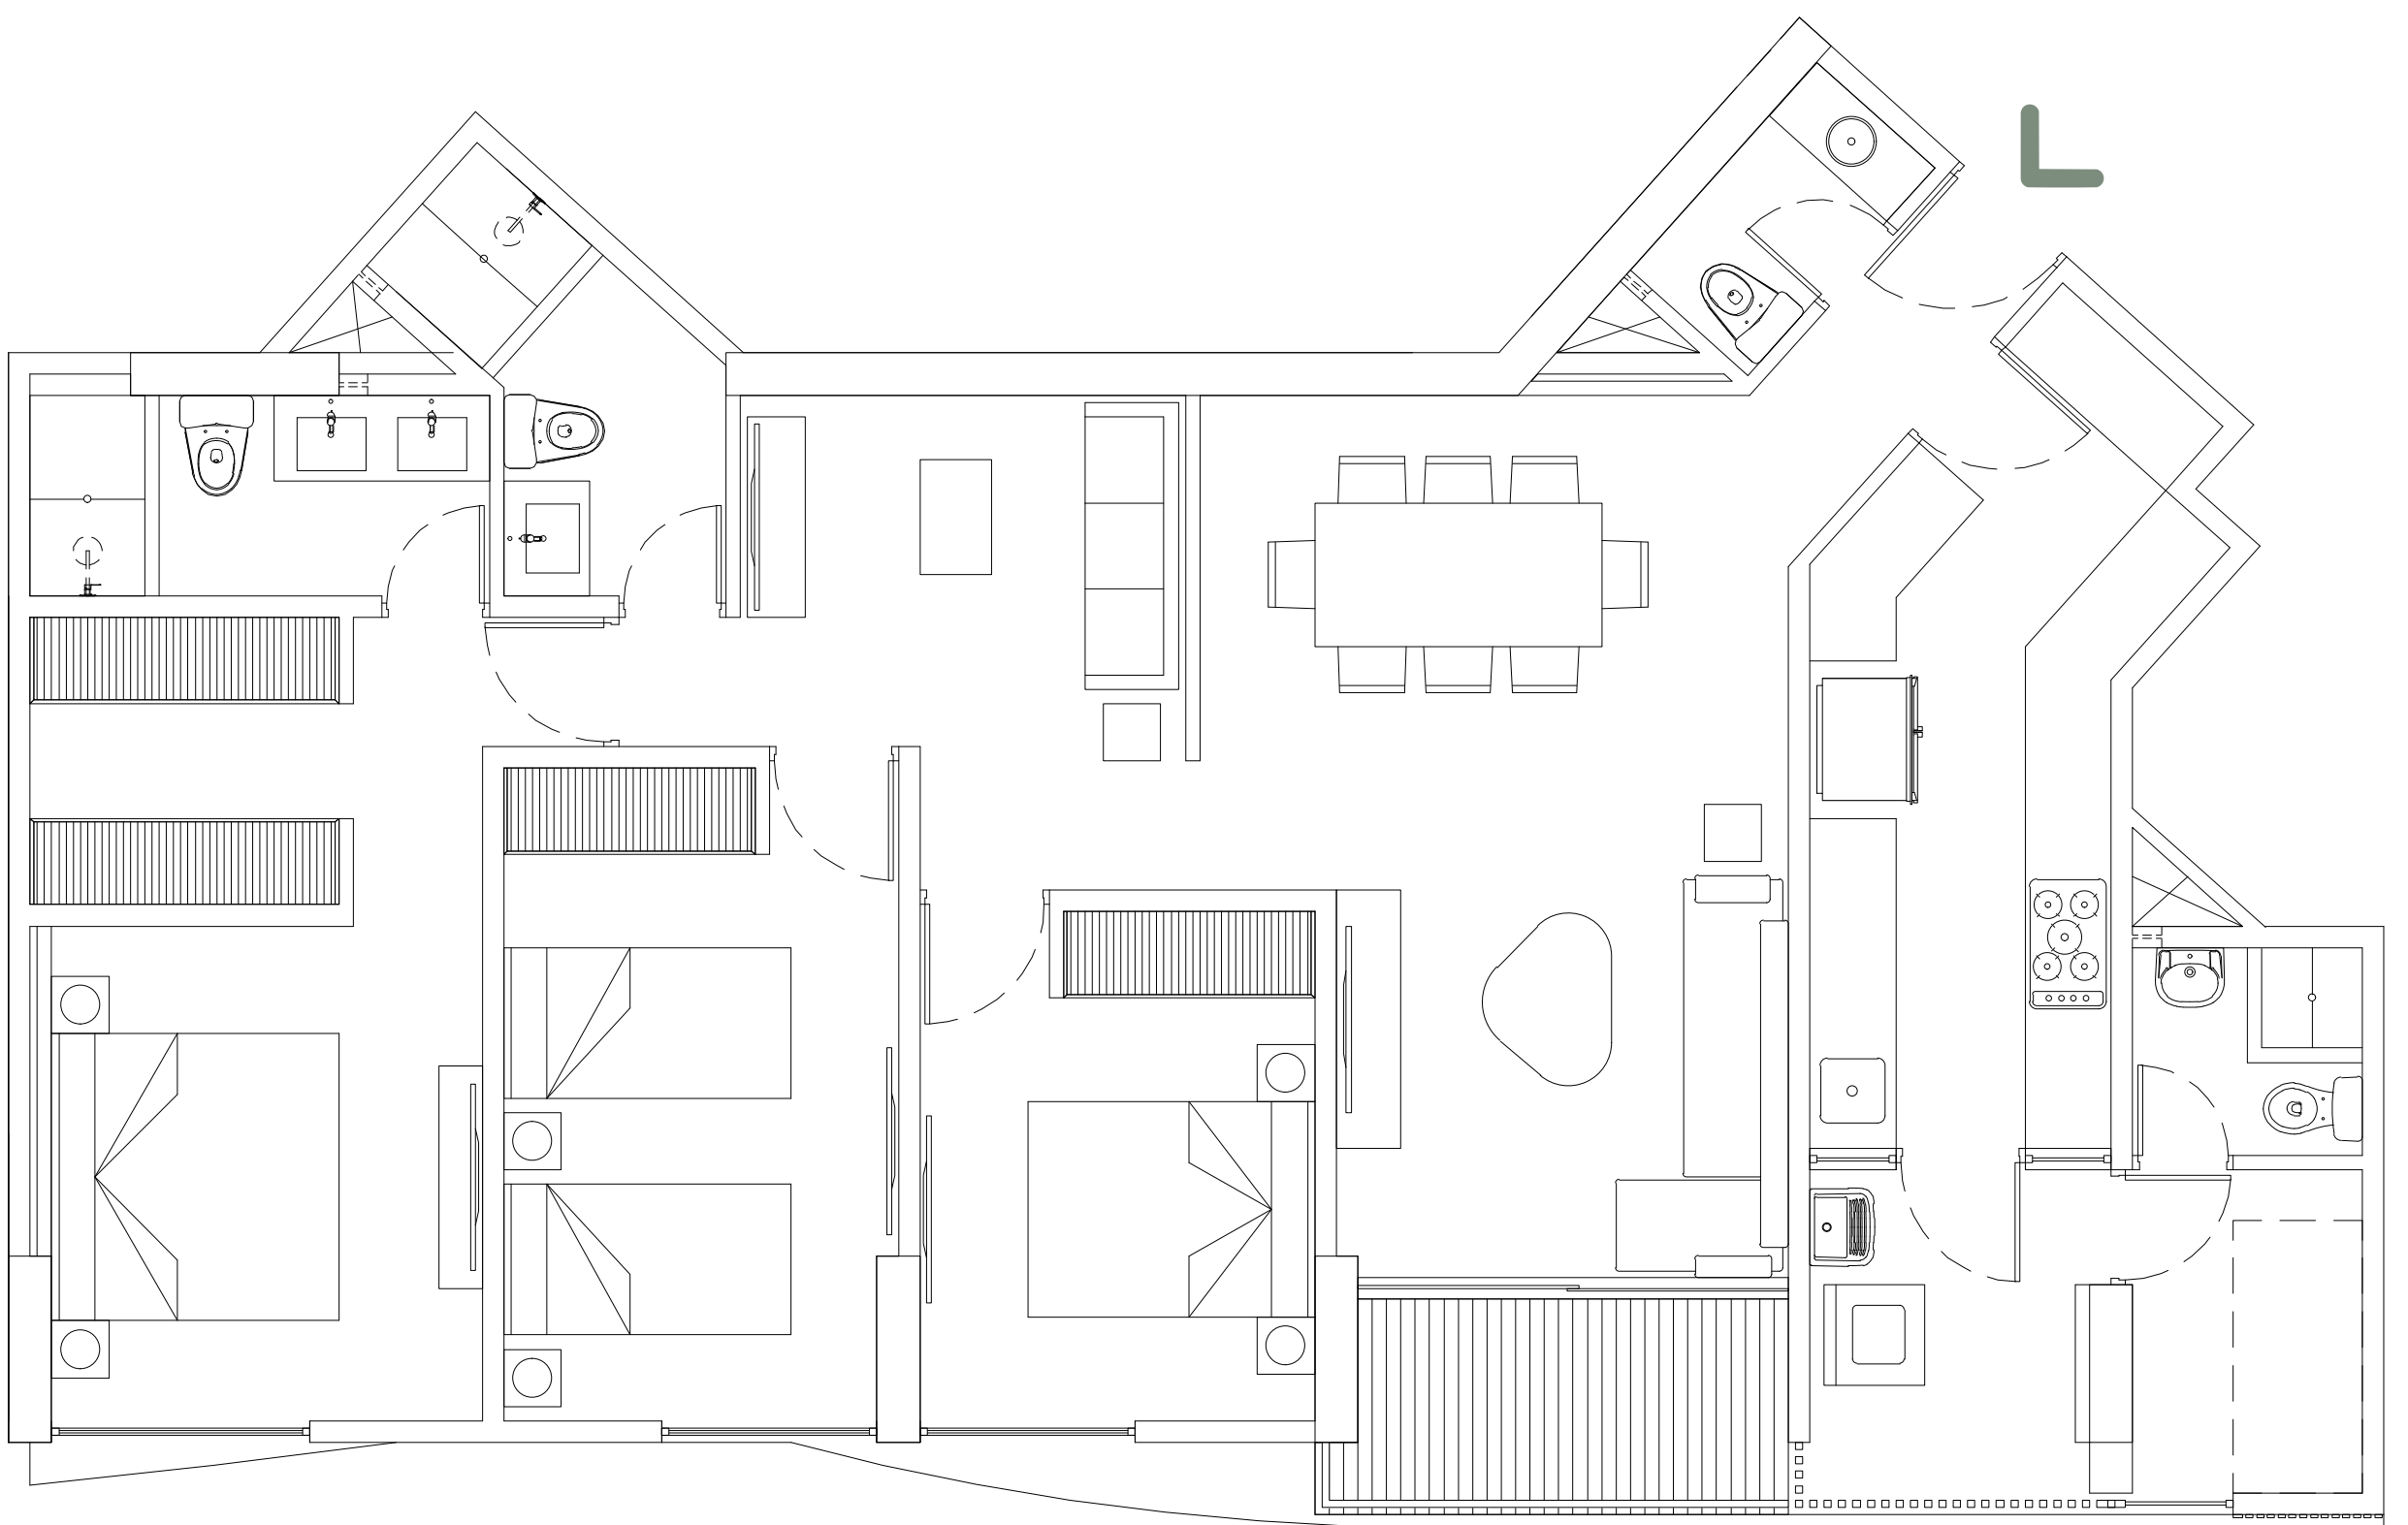

TIPO X02


*Imágenes, distribución y acabados referenciales sujetas a cambio según diseño del proyecto.

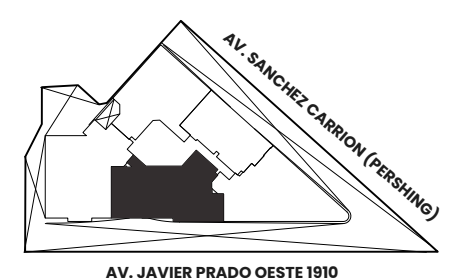

AT: 130 m²


3 Dormitorios

AO: 130 m²

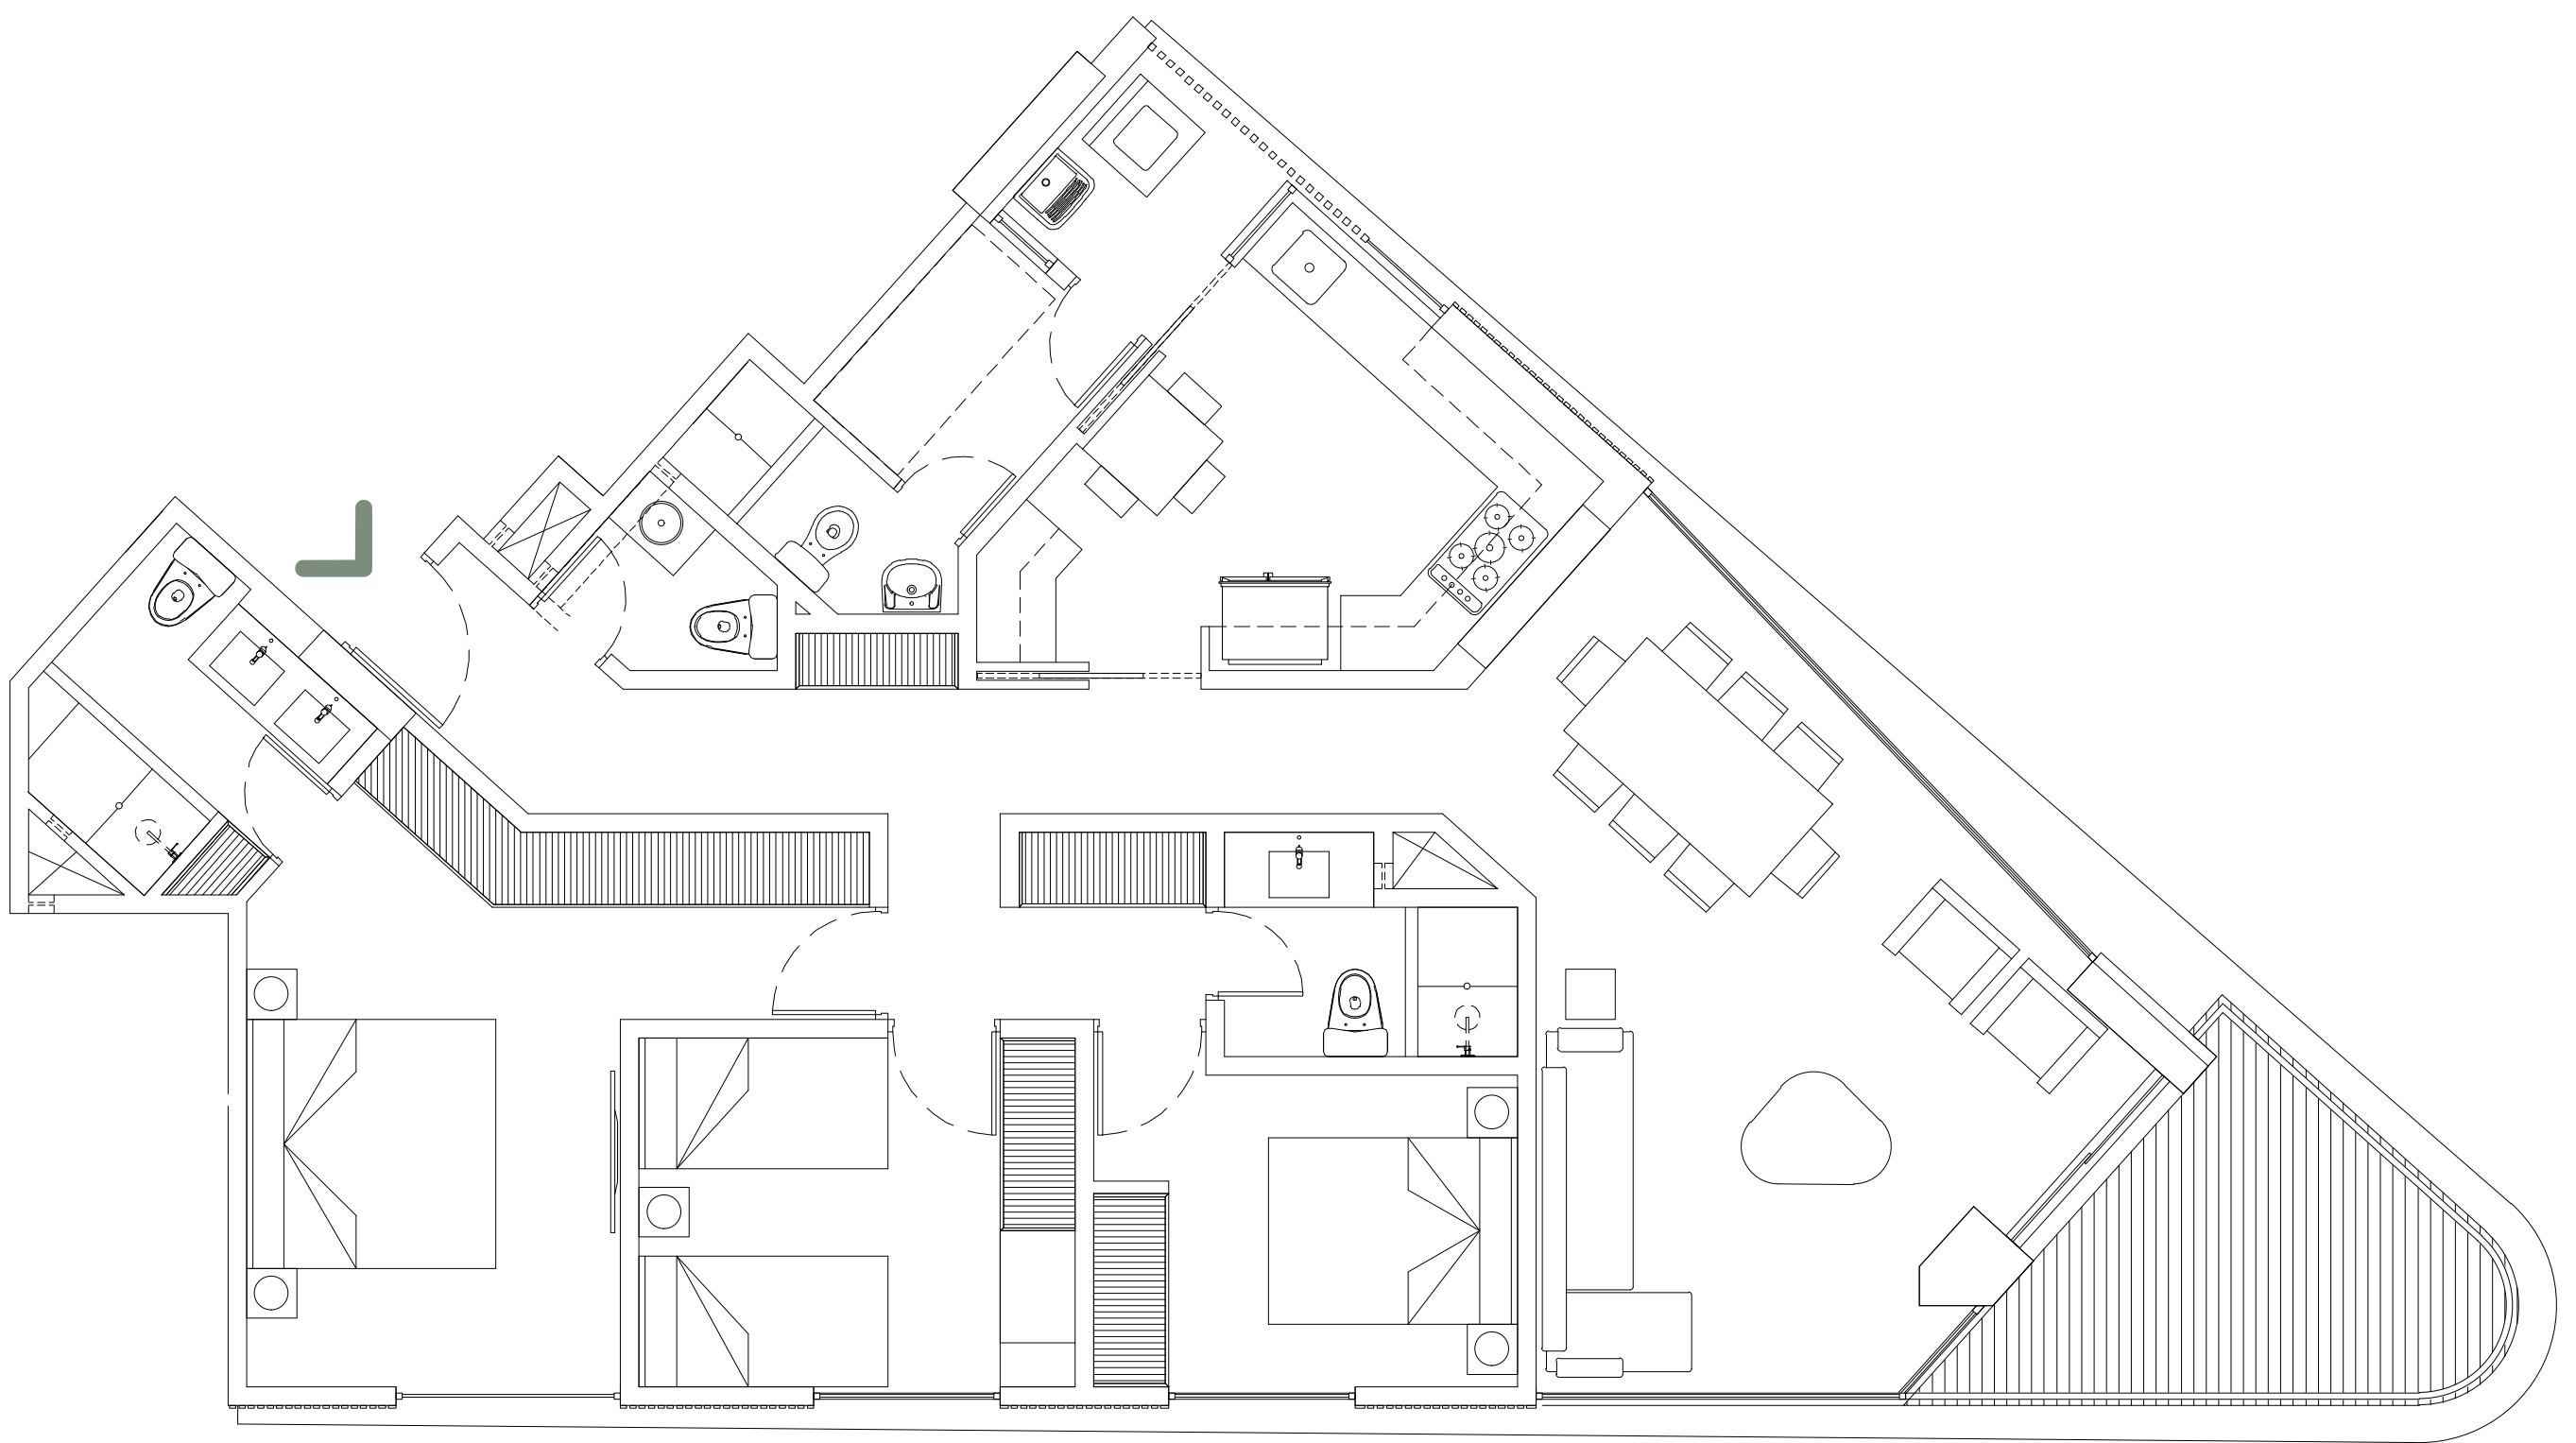

TIPO X03


*Imágenes, distribución y acabados referenciales sujetas a cambio según diseño del proyecto.

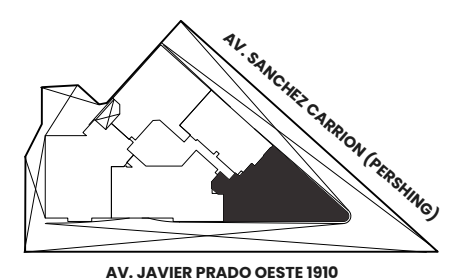

AT: 80 m²


3 Dormitorio

AO: 80 m²

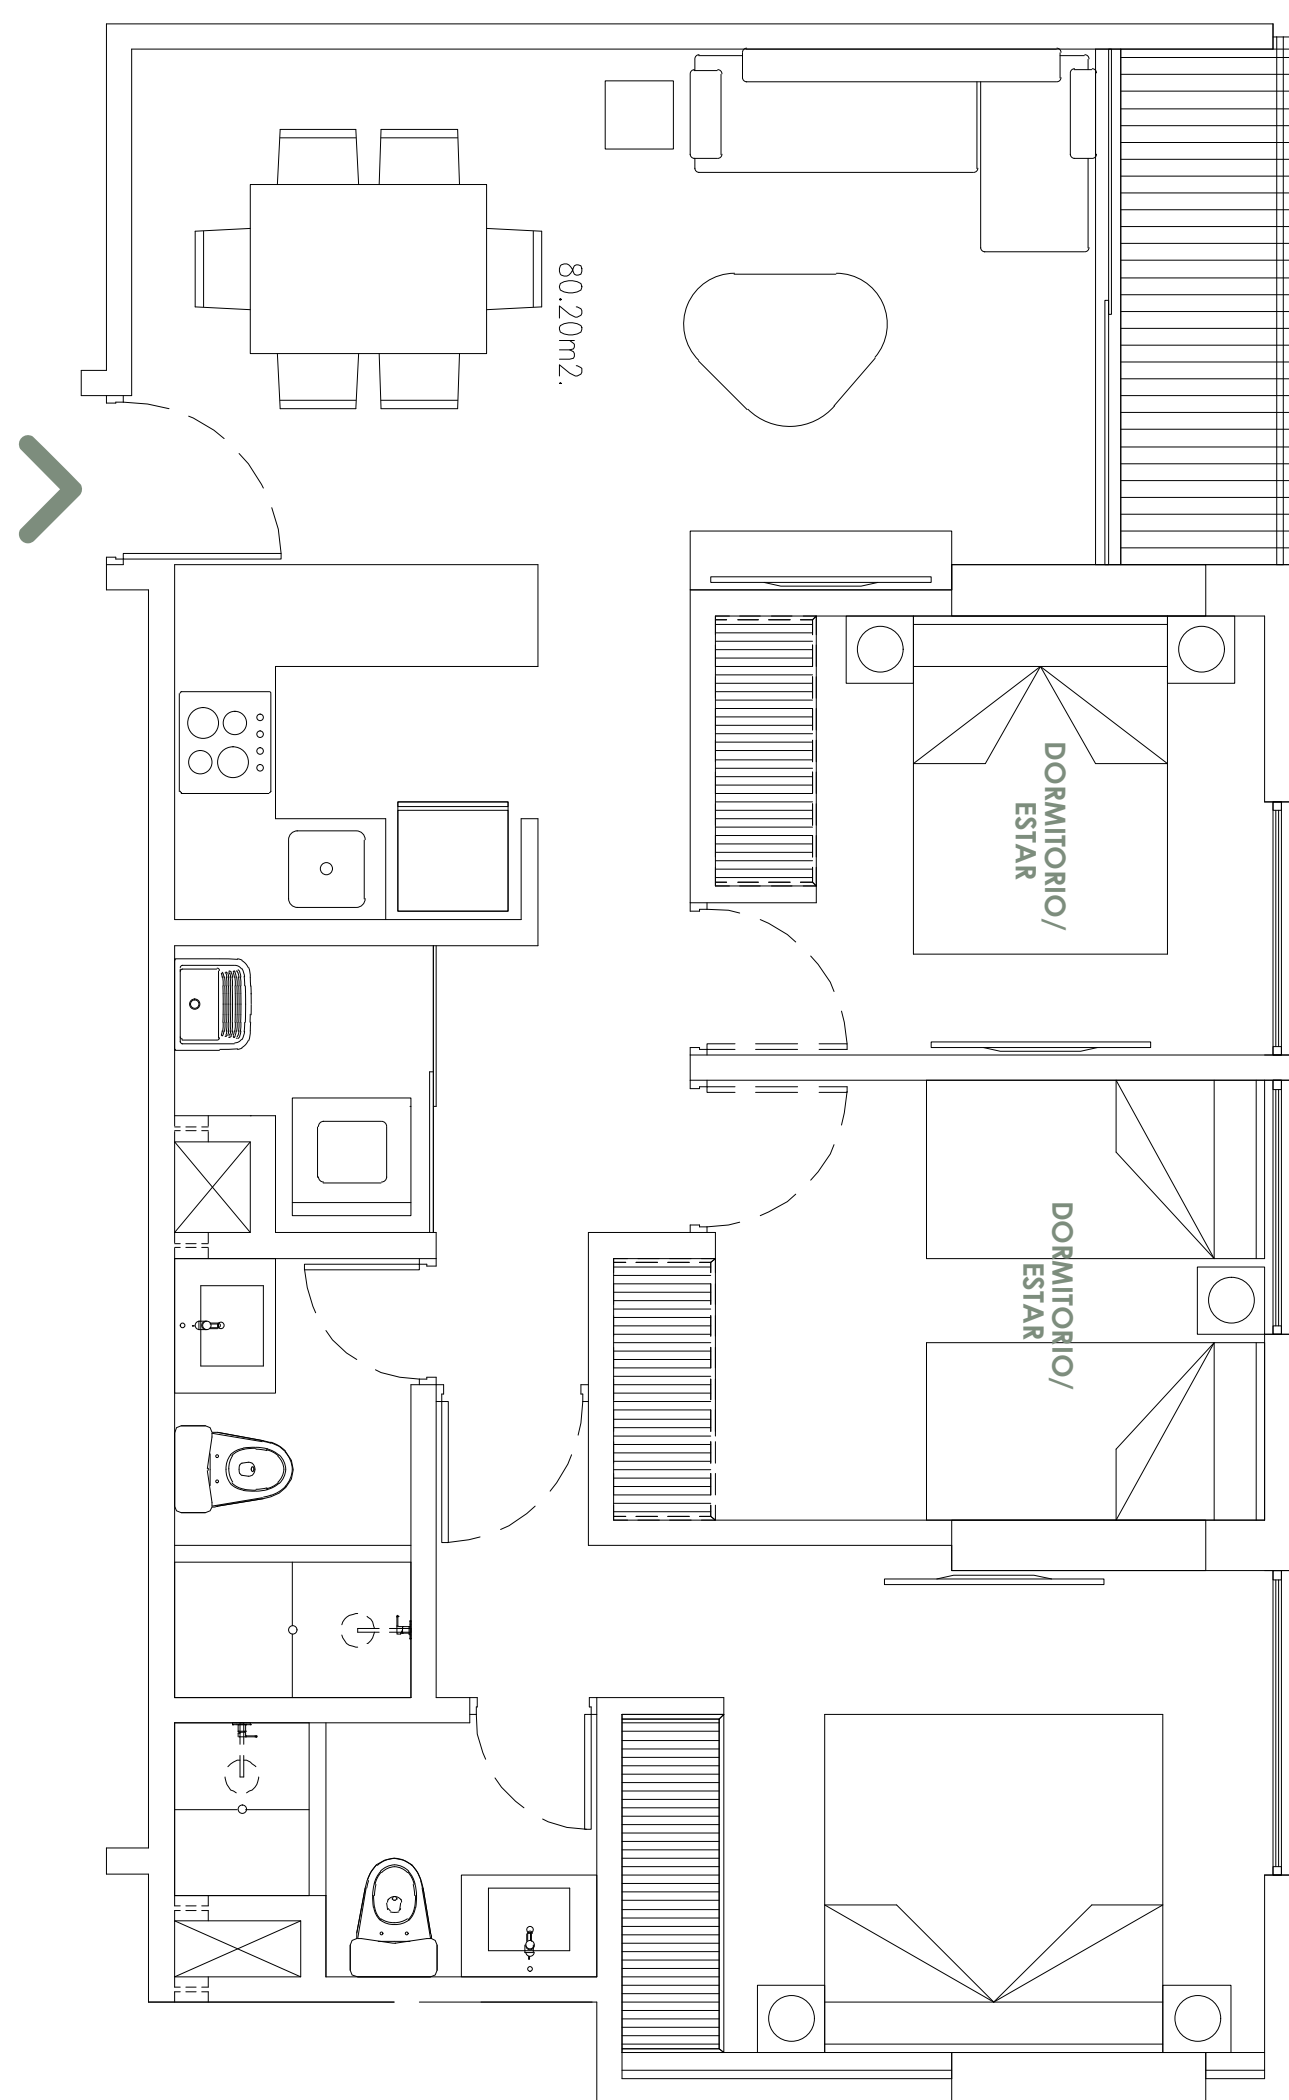

TIPO X04


*Imágenes, distribución y acabados referenciales sujetas a cambio según diseño del proyecto.

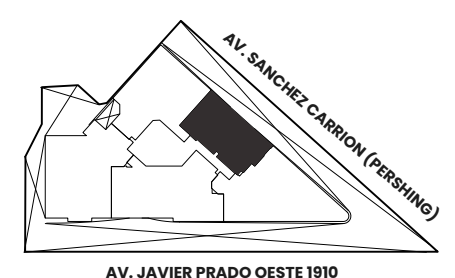

AT: 111 m²


3 Dormitorios

AO: 111 m²

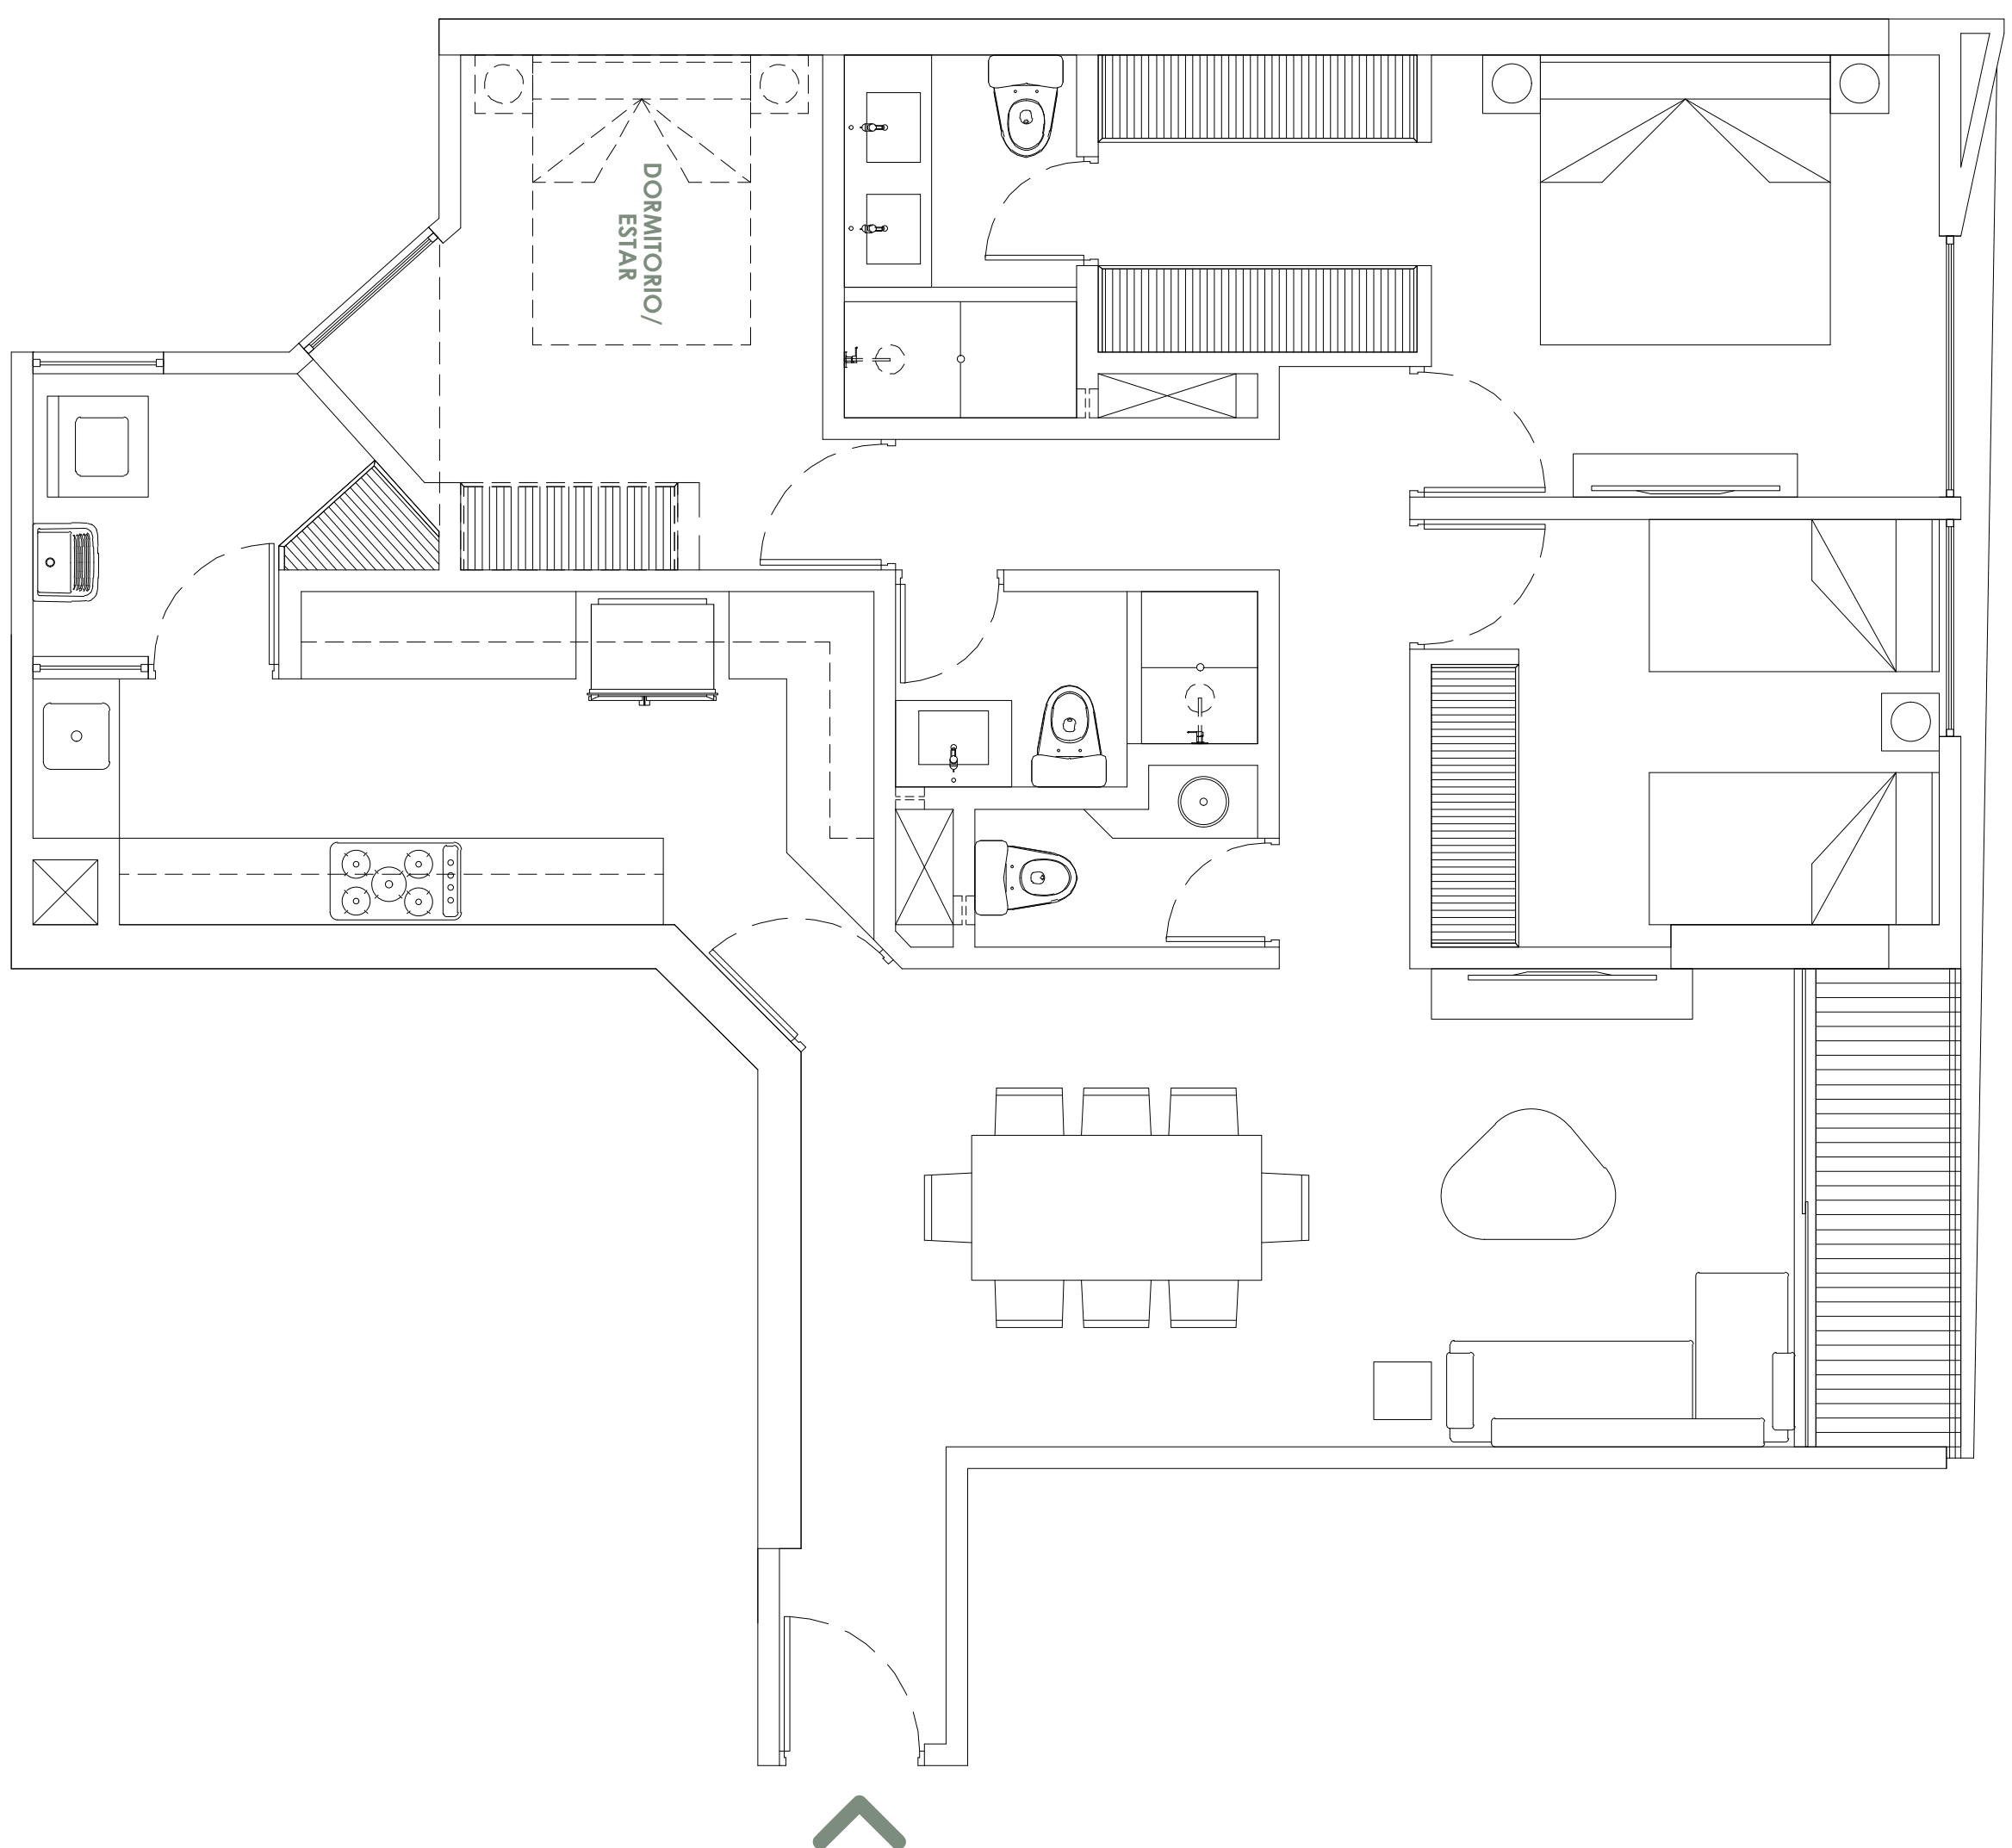

TIPO X05

*Imágenes, distribución y acabados referenciales sujetas a cambio según diseño del proyecto.

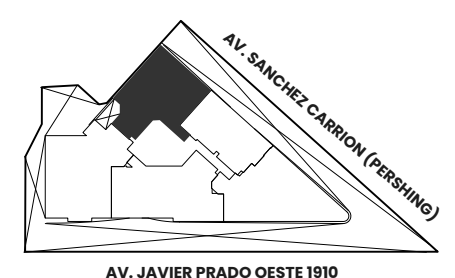

WEST PRADO

SAN ISIDRO

Un proyecto de



CANTABRIA
INMOBILIARIA

cantabriainmobiliaria.pe

[f Cantabria Inmobiliaria](#) [@ inmobiliaria_cantabria](#)